


Экспликация помещений

№ по плану	Наименование помещений	Площадь, м	Классификация помещений по ФНП
201	Разгрузочная	16,4	
202	Приём и взвешивание сырьё.	8,9	
203	Кабинет бухгалтера (учёт сырья)	67,2	В3 П-11
204	Лаборатория проверки экспортоанализа	9,4	В2 П-11
205	Камера среднетемператур. овощей	94,5	В2 П-11
206	Камера сред. температур. масложировых продуктов	88,0	В3 П-11
207	Кладовая сухих продуктов	11,7	Д -
208	Камера низкотемп. мясная	7,8	Д -
209	Камера среднетемп. мясная	4,4	Д -
210	Камера дефростации рыбы	6,4	
211	Кладовая упаковочных материалов	6,5	
212	Склад хранения газовых баллонов	66,8	В2 П-11
213	Жошпрессорная	6,4	
214	Кладовая оборочного инвентаря	13,3	В4 П-11
215	Помещение подготовки продуктов	14,6	
216	Кюветная тележка		
217	Овощной цех	10,6	
218	Цех маринада и засолки	8,5	
219	Холодный цех	8,2	В2 П-11
220	Горячий цех	6,7	В3 П-11
221	Мясной цех	7,0	Д -
222	Участок приготовления рыбных п/ф	15,0	В3 П-11
223	Камера шоковой заморозки	13,2	В3 П-11
224	Камера низкотемпературная	72,8	В3 П-11
225	Камера низкотемпературная	44,3	В3 П-11
226	Камера хранения готовой продукции	9,6	В3 П-11
227	Камера хранения готовой продукции	38,2	В3 П-11
228	Камера хранения готовой продукции	13,3	
229	Коридор	12,6	Д -
230	Коридор	13,8	
231	Коридор	8,9	
232	Экспедиция готовой продукции	22,4	В2 П-11
233	Коридор	16,5	
234	Коридор	12,7	
235	Загрузочная	31,3	
236	Санпропускник	11,2	
237	Пост охраны	13,7	
238	Гардероб персонала "Ж"	13,9	
239	Гардероб персонала "М"	11,0	
240	Душ персонала "М" (мужской)	17,8	
241	Душ персонала "М" (мужской)	55,0	
242	Душ персонала "Ж" (женский)	38,2	
243	Душ персонала "Ж" (женский)	5,9	
244	Сан.узел персонала "М" (мужской)	3,8	
245	Сан.узел персонала "Ж" (женский)	5,7	
246	Сан.узел персонала "Ж" (женский)	2,4	
247	Кладовая уборочного инвентаря	5,6	
248	Постирочная	16,9	
249	Кабинет технолога	9,1	
250	Пункт проведения индивидуального контроля после окончания смены	27,8	

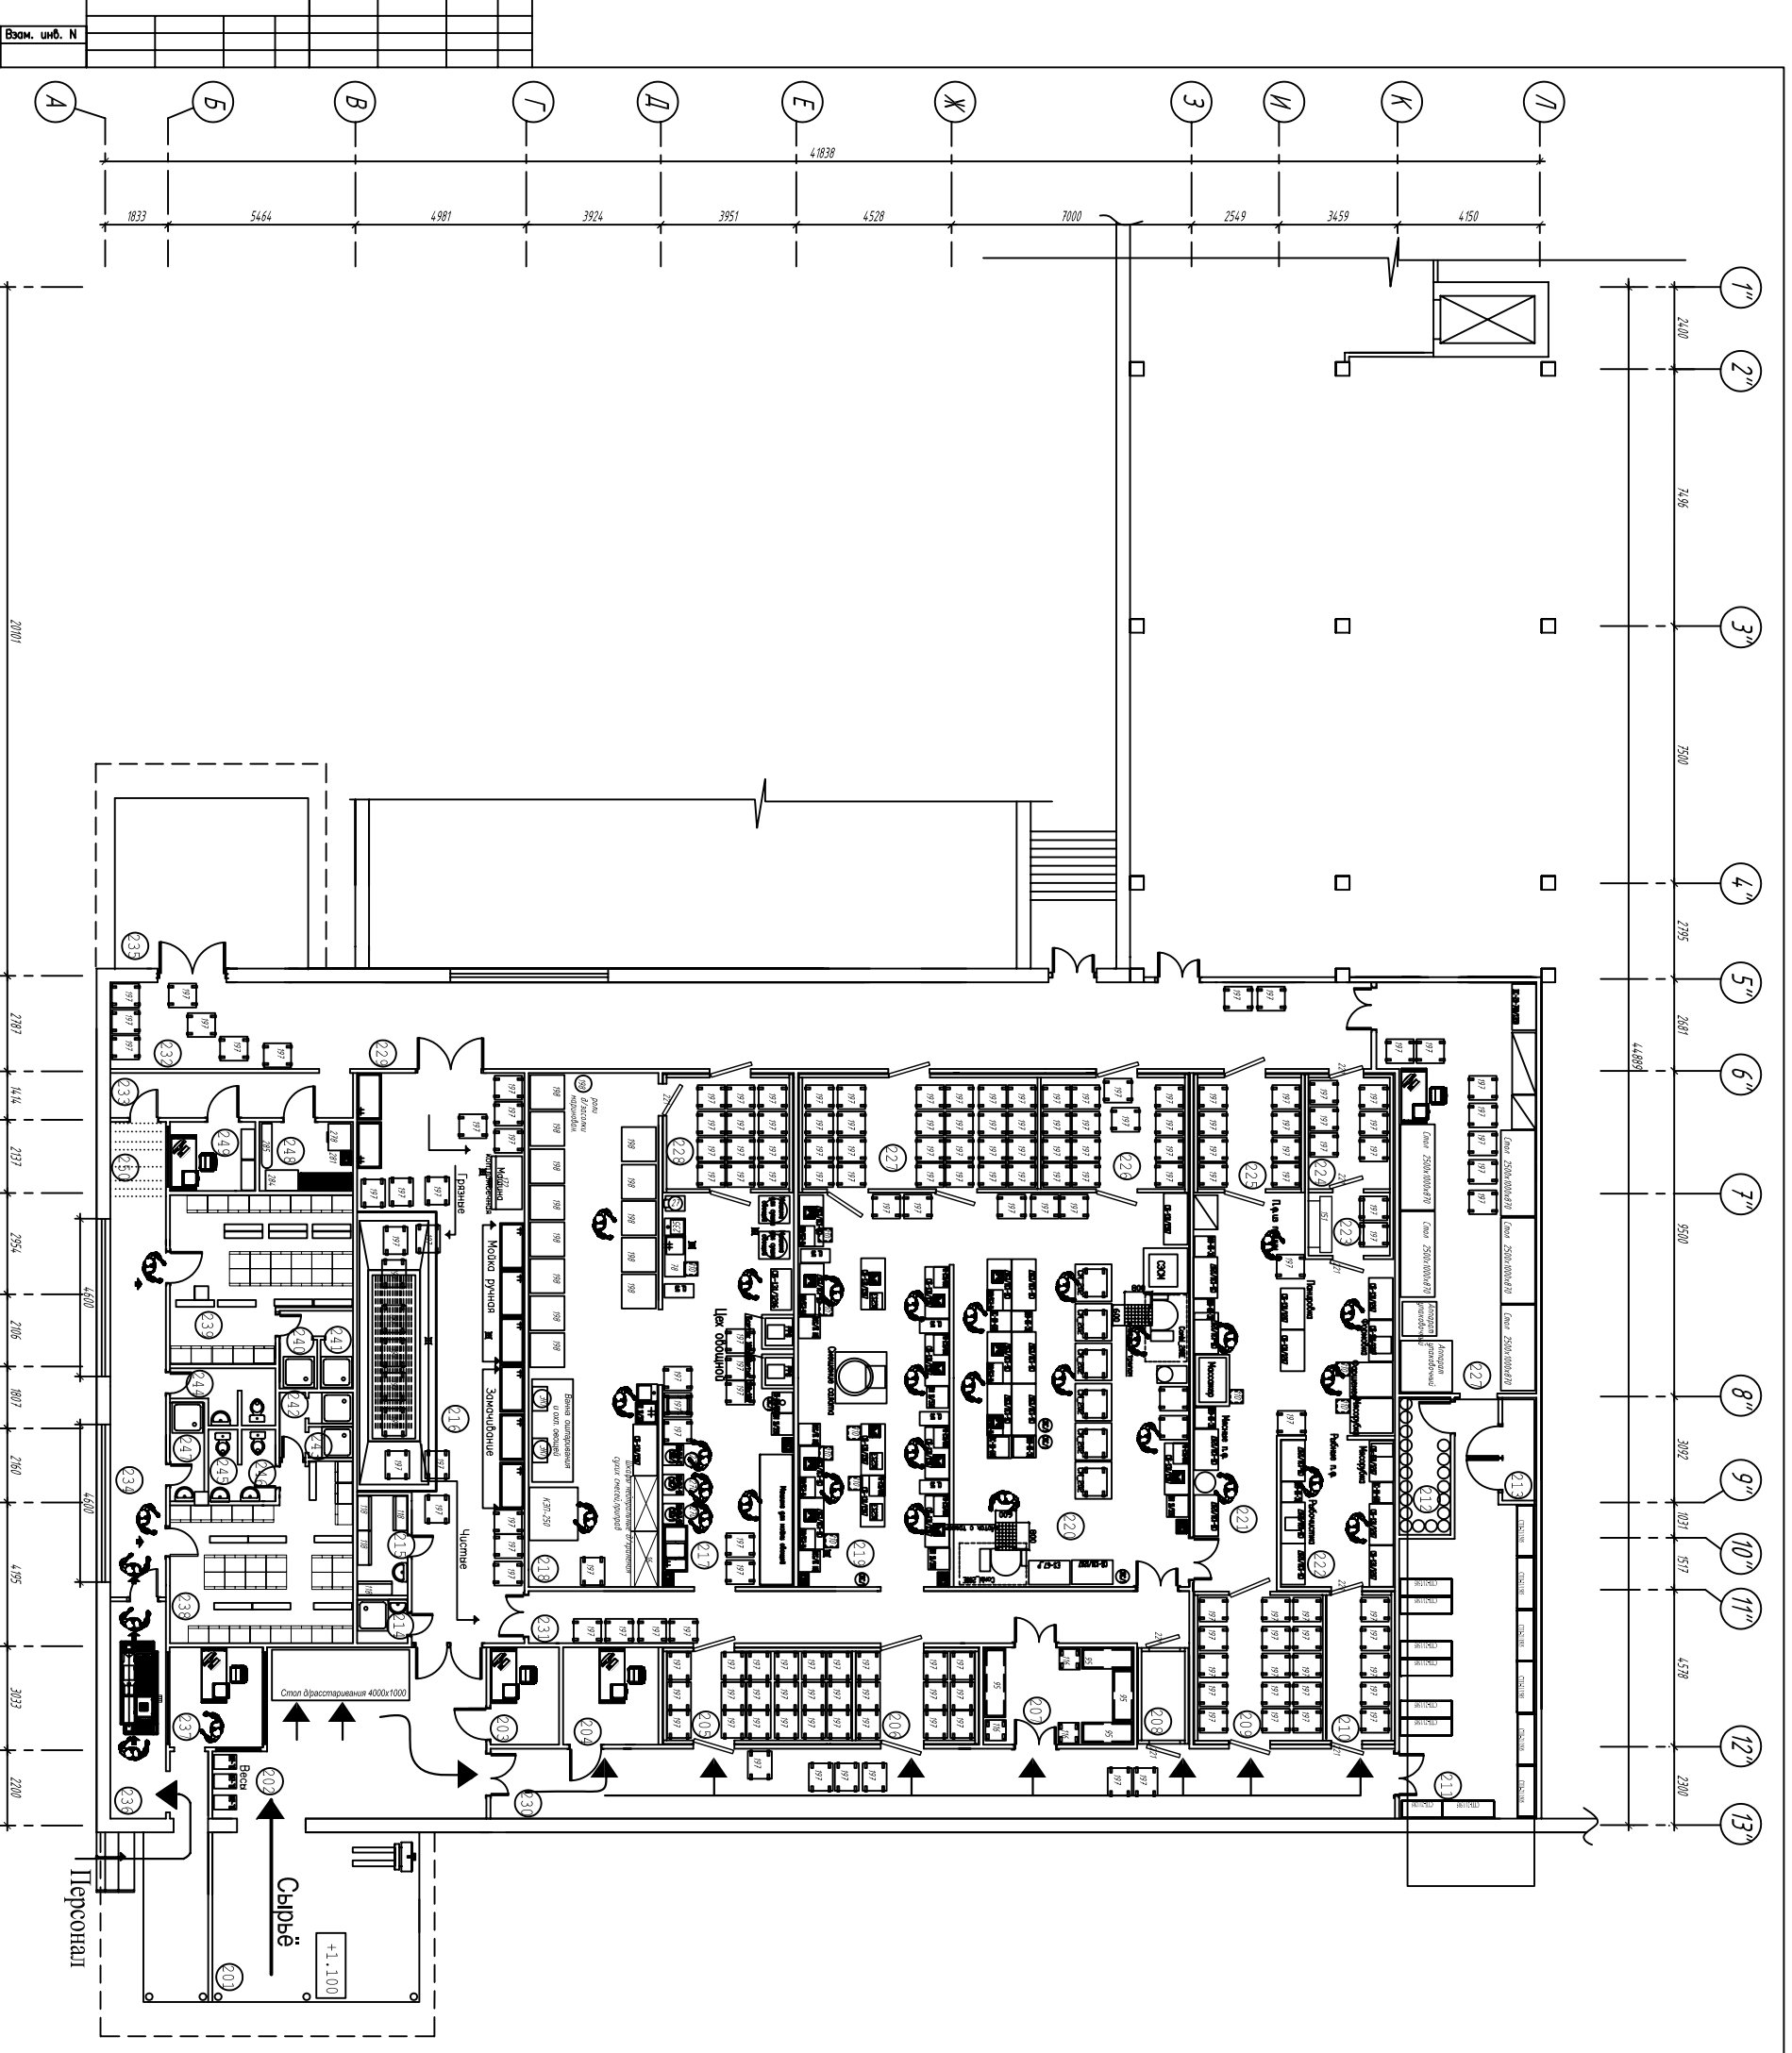

* Между осями (2-3), по всему коридору максимально предельно от уровня пола - 1700 (у хранения тары)

Имя, Фамилия, Инициалы, дата	Подп.	Долж.
Колосин, Игорь И.		
Технолог		

Разработчик, Воспроизведение или перевод проекта для целей проектной документации без специального письменного разрешения

Имя, Фамилия, Инициалы, дата	Подп.	Долж.
Колосин, Игорь И.		
Технолог		

Производственное здание. Фабрика рыбы

Планы на отк. с расстановкой оборудования

Страница Лист 1 Листов 1

Формат А1