


# Экспликация оборудования

План на отм.0.000.

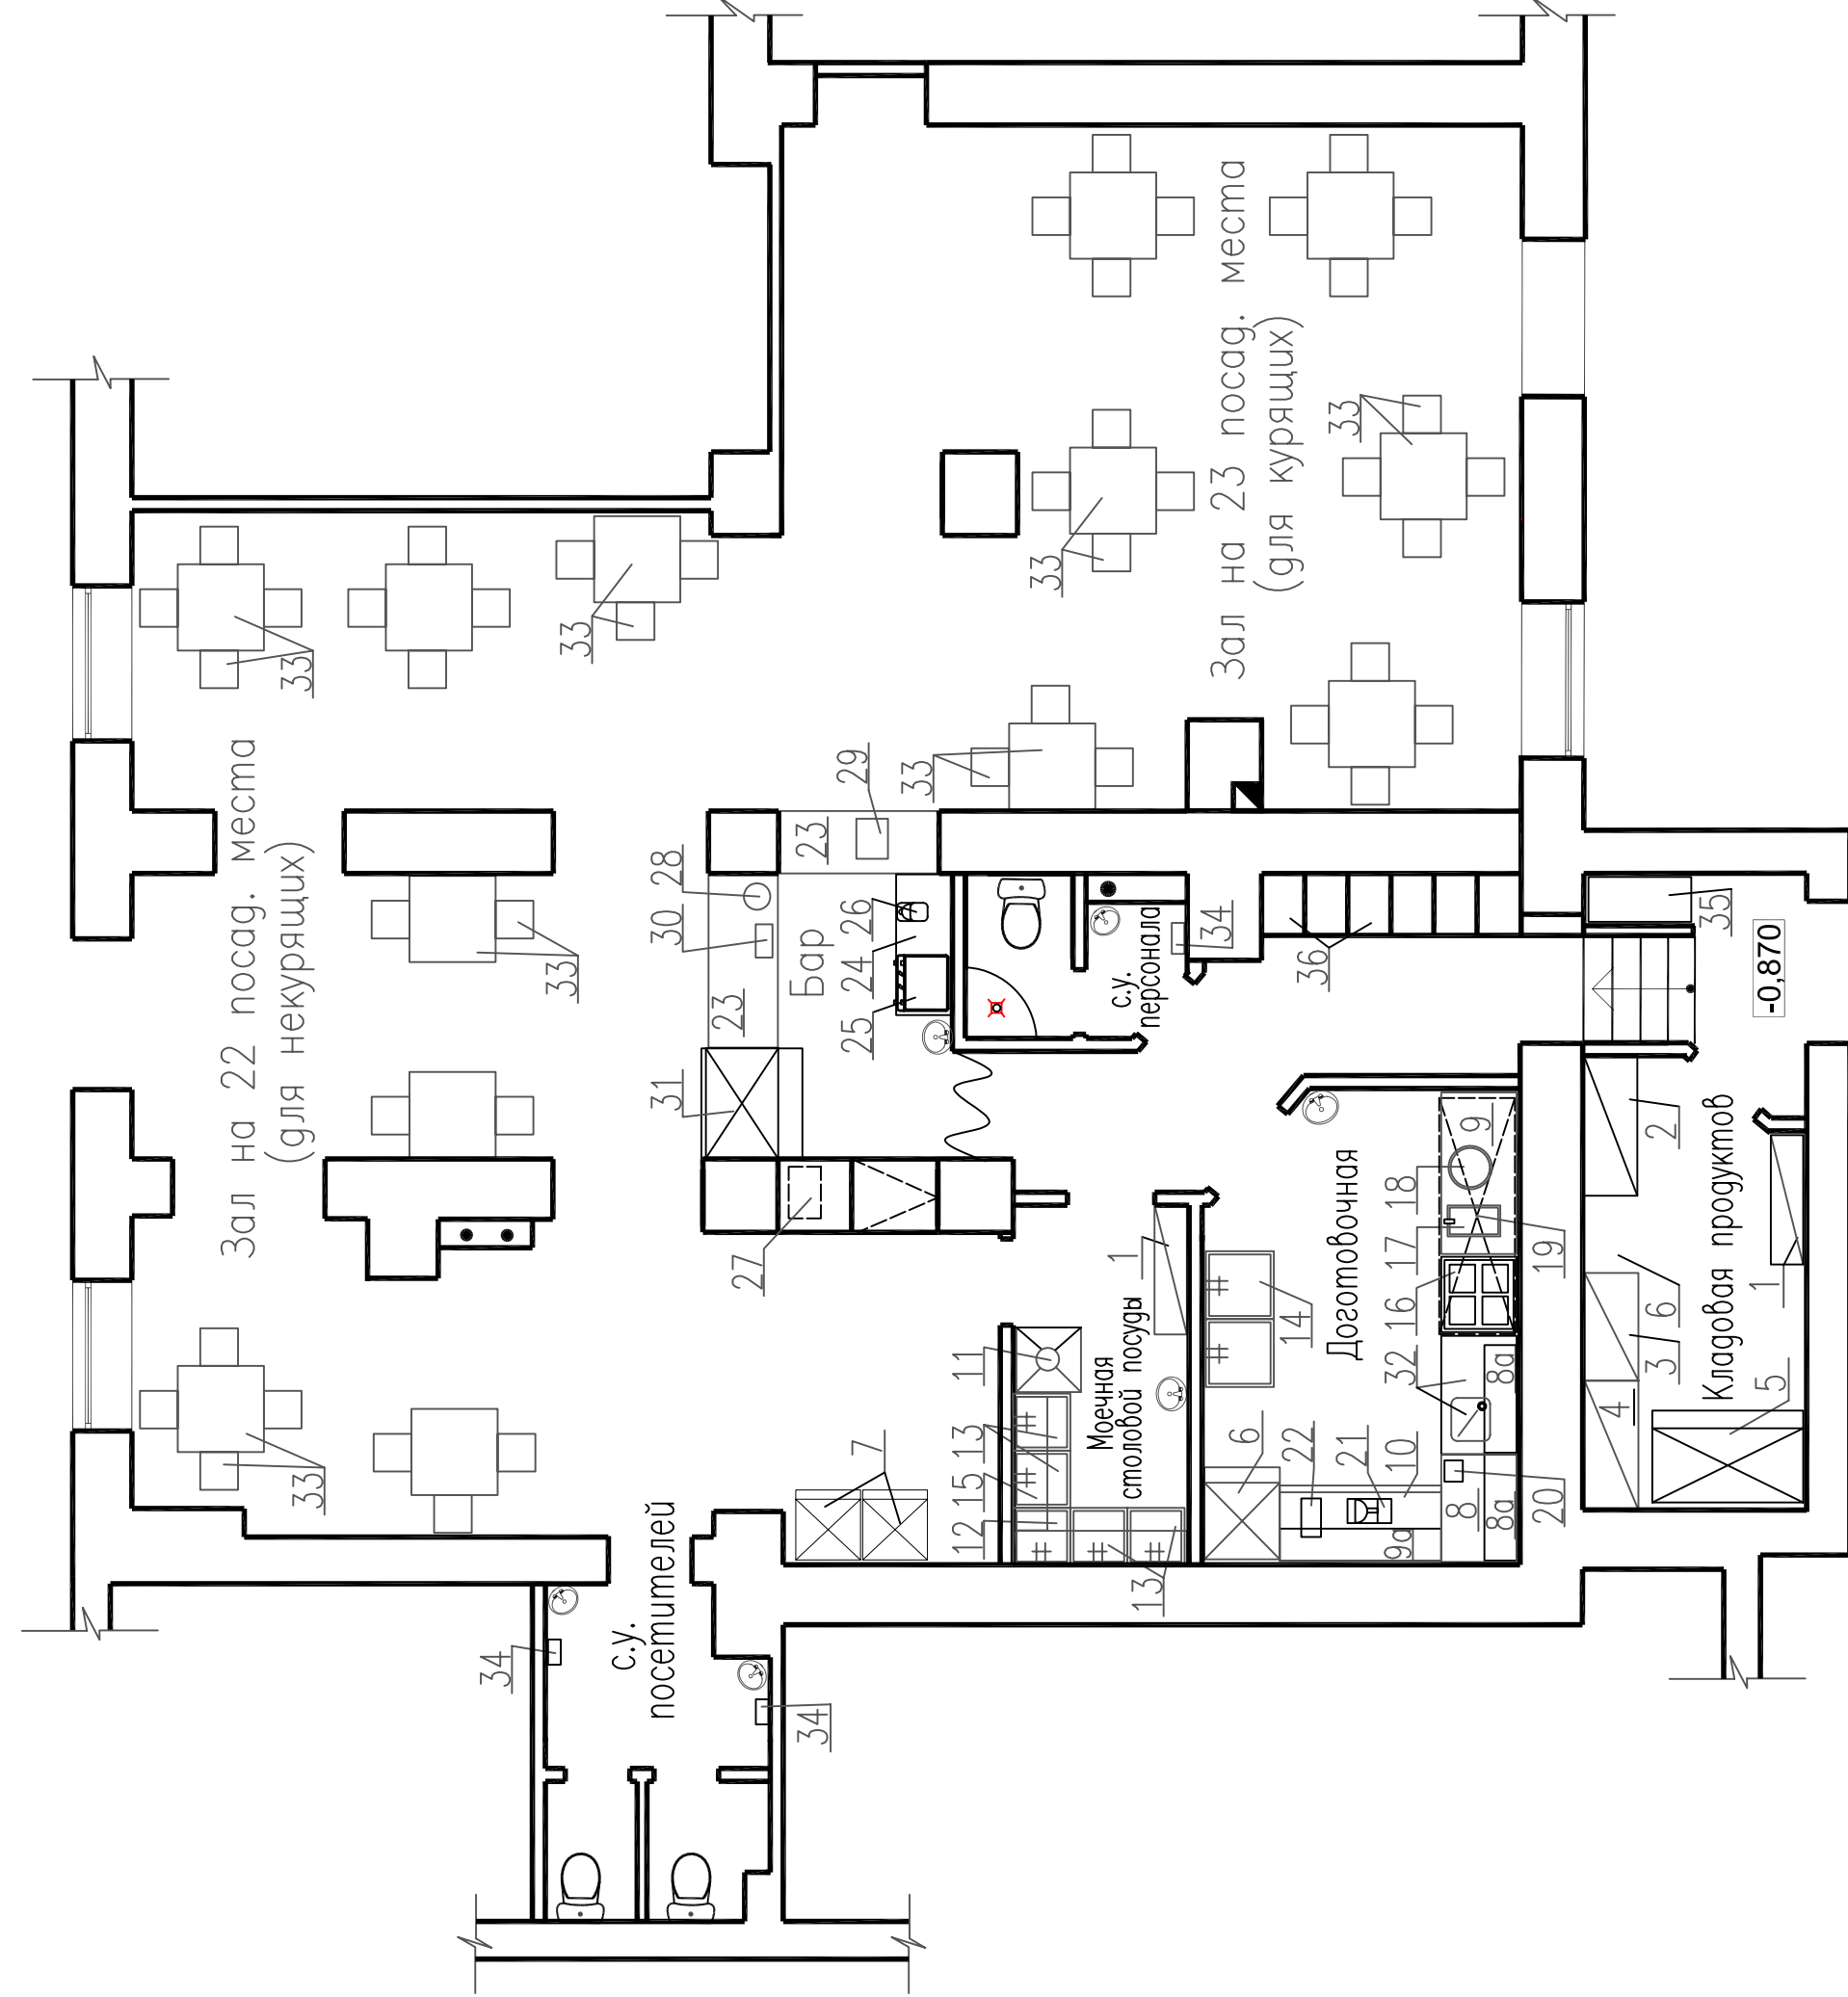

№ п/п	Наименование	Тип, марка, индекс	Кол. во	Весы настольные	CAS
1	Стеллаж производственный	СР-124/1200х300	2	21 Общерезка	TM
2	Стеллаж производственный	СР-124/1300х500	1	22 Слайсер	ES 220
3	Стеллаж производственный	СР-124/1000х500	1	23 Барная стойка	покупн.
4	Стеллаж производственный	СР-124/1200х500	1	24 Горка пристенная с выдвижными столиками	покупн.
5	Шкаф морозильный с глухой дверью	ШН-1,4	1	25 Кофемашина	Brava
6	Шкаф холодильный с глухой дверью	ШХ-0,7	2	26 Кофемолка	NORMAL
7	Шкаф холодильный со стеклянной дверью	Сaravell400	2	27 Льдогенератор	IT 22
8	Стол производственный пристенный с бортиком	STB10/7	1	28 Сокоохладитель	LUKE3
8а	Полака над столом	LPH-10	2	29 Барный комбайн	GR 2014
9	Стол производственный пристенный с бортиком	STB14/7	1	30 Кассовый аппарат	покупн.
9а	Полака над столом	LPH-15	1	31 Прилавок-витрина кондитерская	Esipse100
10	Стол с охлаждающим шкафом	BR 600-2P	1	32 Стол рабочий с встроенной мойкой	SPR-11/7
11	Стол для сбора остатков пищи	СПС-211/600	1	33 Комплект мебели (стол и стулья)	покупн.
12	Ванна моечная односекционная	BM-11/430	1	34 Электросушитель для рук	покупн.
13	Ванна моечная двухсекционная	BM-21/430	2	35 Шкаф для уборочного инвентаря и моющих средств	покупн.
14	Ванна моечная двухсекционная	BM-21/530	1	36 Шкафчики для одежды персонала	покупн.
15	Кассета настенная для посуды	КС	2		
16	Электроплита четырехконфорочная с духовым шкафом	ES-47/1	1		
17	Фритюрница настольная	FR 6	1		
18	Блинница	Италия	1		
19	Зонт вытяжной над поз.16-18	Италия	1		

Инв. № погр. Подпись и дата. Взм. инв.№

Изм.	Кол.уч.	Лист	№ док	Подпись	Дата	Стадия	Лист	Листов
						Р	2	
						Кофейня на 45 посад. мест		
						План на отм.0.000.		