


ПЛАН С РАССТАНОВКОЙ ОБОРУДОВАНИЯ

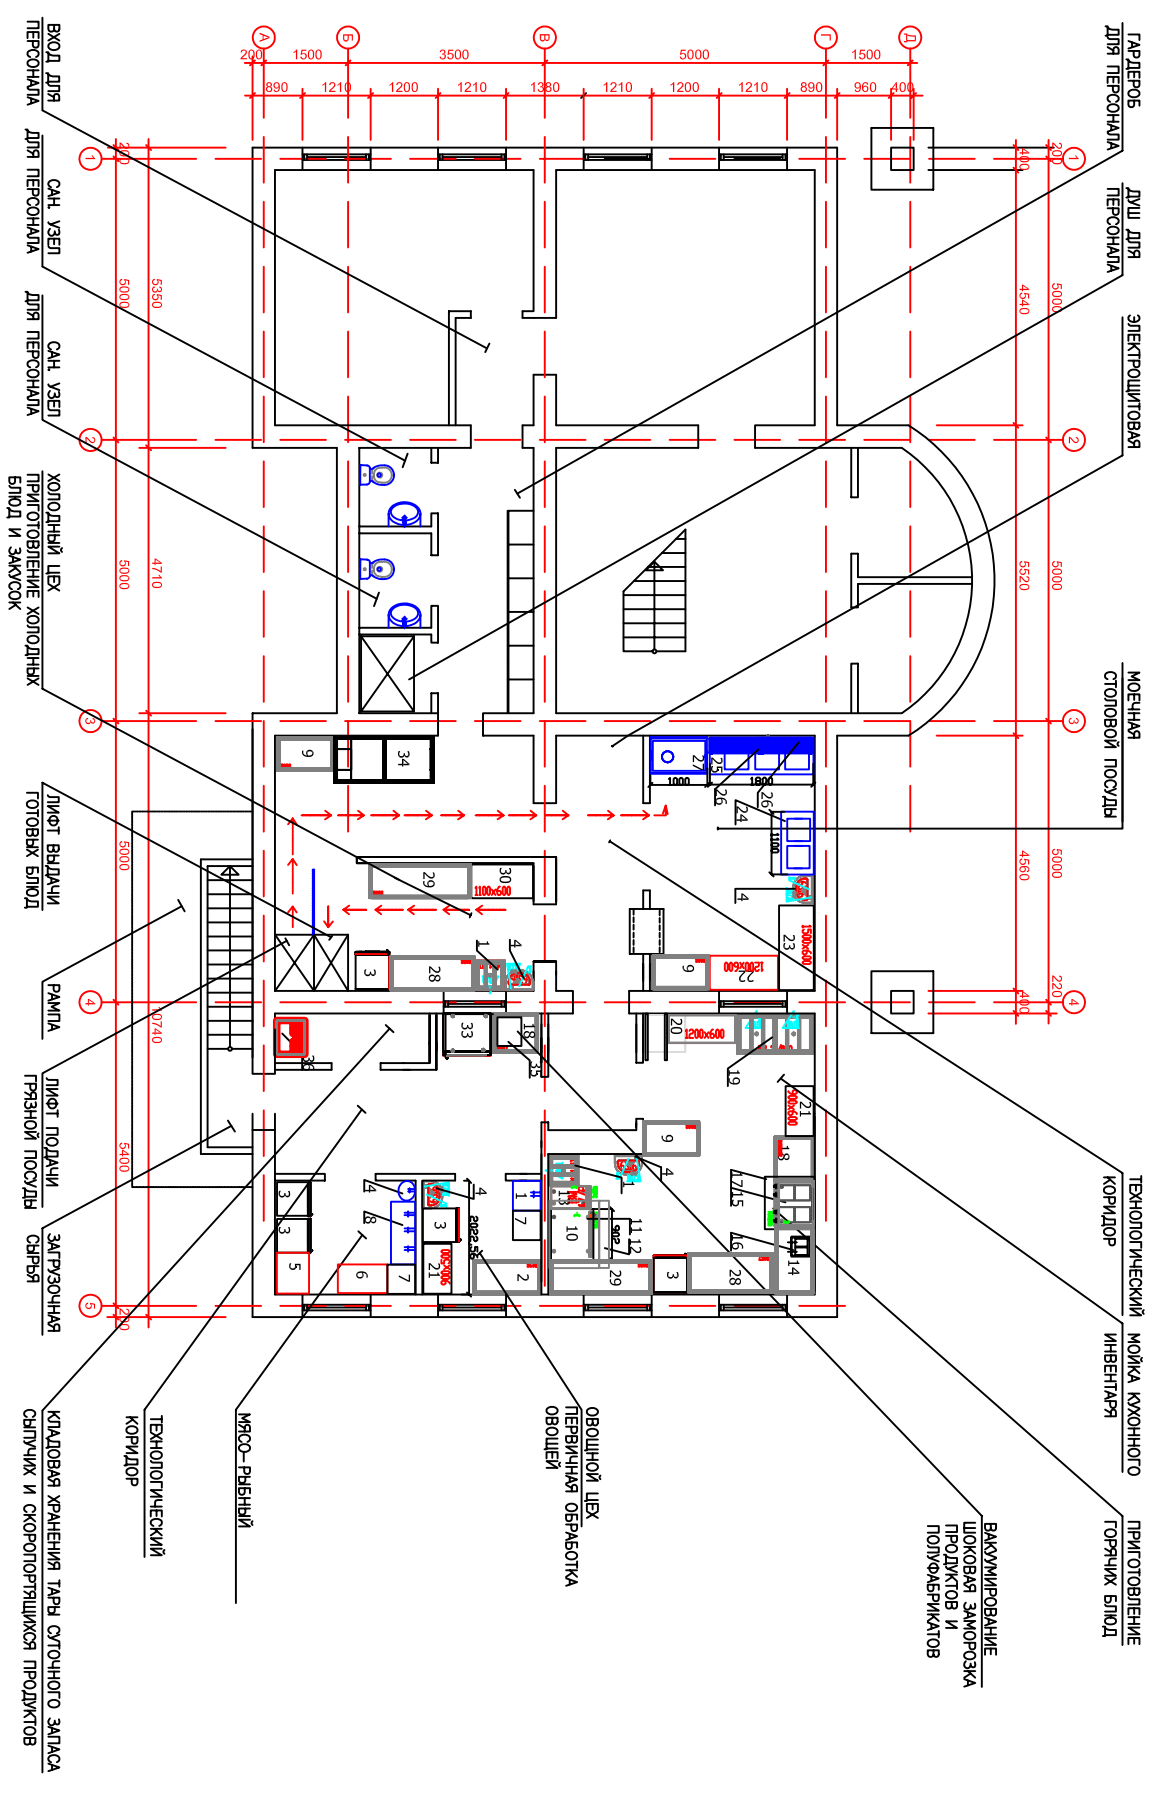

Имя	Лист	№ записи	Подпись	Дата

ОО - 20-ТХ.СО.
кафе закрытого типа на 60 посадочных мест

Текстовое	Графическое	Имя	Лист	Место	Мешинг