План 1-ого этажа с расстановкой технологического оборудования

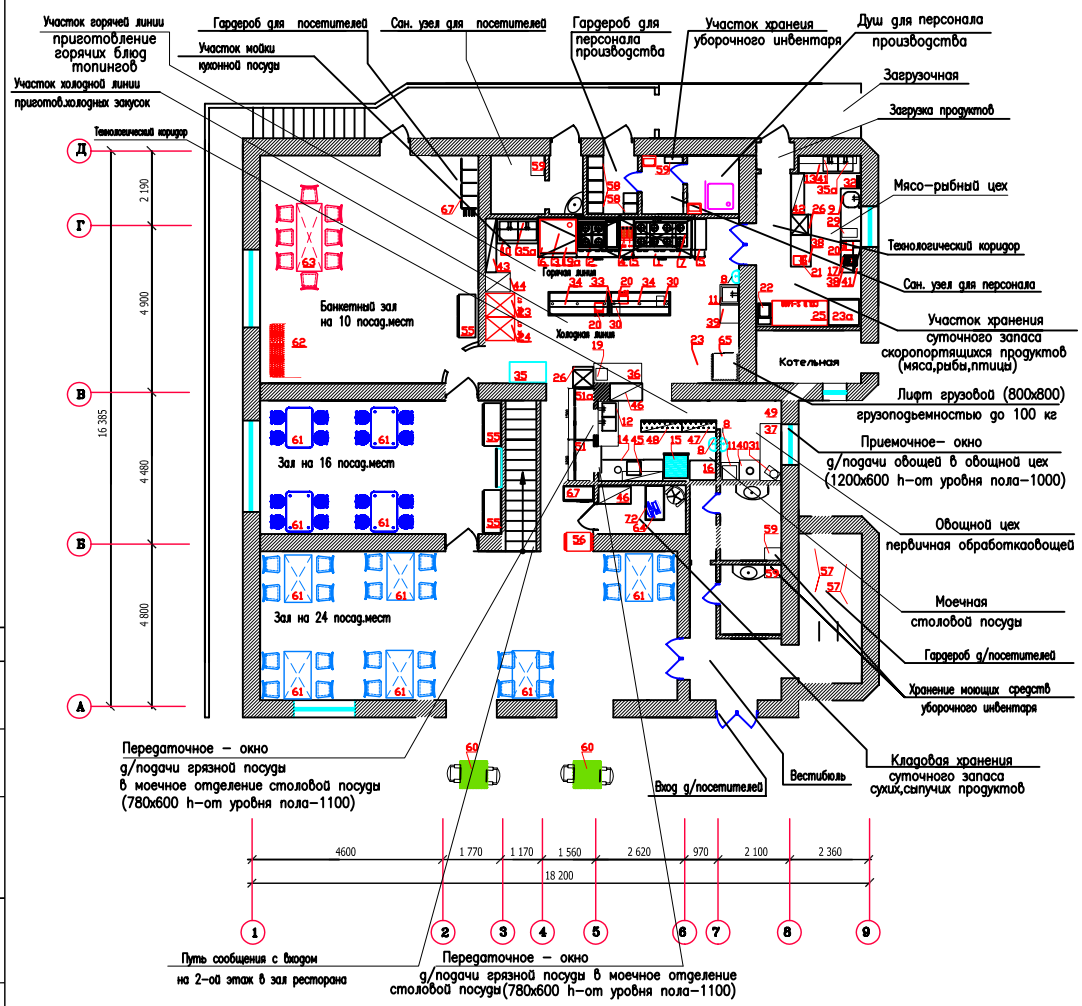

Экспликация оборудования

NN поз.	Наименование	Тип, марка, индекс	Кол-во
1	Плита газовая 8-ми конфорочная с 2-мя духовыми шкафами	CG9-82 Fagor	1
2	Плита газовая 4-х кон.с дух. шкафом встроенная жарочная открытая	CG9-51L Fagor	1
3	Пароконвекционная печь электрическая 6-ти уровневая на открытом стенде в комплекте с гастроемкостями	CPE 110/007	1
4	Фритюрница электрическая наст.типа	ЭСО-4+4	1
5	Поверхность рабочая встраеваемая	РП-400	2
6	Зонт вытяжной пристен. над поз.3;2;	ЗВ-0.24	1
7	Зонт вытяжной пристен. над поз.4;1;	ЗВ-0.22	1
8	Рукомойник с локтевым смесителем	CLP-54	3
9	Ванна моечная односекционная с рабочей поверхностью	ВМ-1/530	1
10	Ванна двухсекционная котломоечная	ВМ-2/630	1
11	Ванна моечная односекционная	ВМ-1/530	2
12	Ванна моечная 2-хсекцион. с отверс. 1300х560х870	ВМ-2/1300	1
13	Ванна моечная 3-х секционная	ВМ-3/430	1
14	Стол предмоечный д/пос.машиныFI-100 с отверст. д/сбора остат.пищи встроенной односек.ванной	ВМ-1800	1
15	Машина посудомоечная купольная	FI-100	1
16	Стол приемочный д/пос.м. FI-100	FI-700	1
17	Мясорубка с насадками в комплекте (рыхлитель мяса.измельчитель)	УКМ-0.8	1
18	Льдогенератор	GALA-20	1
19	Аппарат вакумной упаковки	ECO-30	1
19а	Аппарат шоковой заморозки	T5	1
20	Весы настольные до 5-ти кг.	CAS-5	1
21	Весы настольные до 2-х кг.	CAS-2	3
22	Весы напольные до 150 кг	CAS-150	1
23	Шкаф холодильный	S-700	3
23а	Шкаф холодильный	S-800	1
24	Шкаф морозильный	S-700	1
25	Шкаф холодильный	S-1400	1
26	Шкаф комбинированный (среднетемпературный/морозильный)	МИР-164	2
27	Шкаф холодильный	Caravell 390	2
27а	Шкаф холодильный д/дисертов	ERG-400	1
28	Миксер М2	M2	1
28а	Блендер	PB 500	1
29	Рыбочистка	KT-12	1
29а	Соковыж. универс.	4002	1
30	Кутер	IDEAL L5	1
30а	Водоумягчитель	DEP012	3
31	Овощерезка настольная с комплектом ножей	CL50	1
31а	Пивная установка с охл.	---	1

NN поз.	Наименование	Тип, марка, индекс	Кол-во
32	Стерилизатор-аппарат для дез. ножей	5520	1
33	Полка 2-х ярусная с креплением в столешницу	нестан.	1
34	Стол производственный островной	СПП-180/700	2
35	Стол производственный островной	СПП-100/700	1
35а	Полка кухонная навесная/досок	ПД-800/320	3
36	Стол производственный угловой	СПП-1800/600	1
37	Стол производственный пристенный дополн-но бортик справа,нижняя полка	СПП-160/600	1
38	Стол производственный пристенный	СПП-950/600	2
39	Стол производственный пристенный	СПП-600/600	1
40	Стол производственный для обощей с отерстием д/зачистки обощей	СПП-600/600	1
41	Полка над столом	ПН-70/30	1
42	Стеллаж 4 сплошные полки	СКК120/400	1
43	Стеллаж 4 сплошные полки	СКК150/300	1
44	Стеллаж 4 сплошные полки	СКК700/500	4
45	Стеллаж комбиниров.д/тар и стак.	СКТК8/4	1
46	Стеллаж 4 сплошные полки	СКК 950/500	2
47	Стеллаж 4 сплошные полки	СКК 100/350	1
48	Стеллаж 4 сплошные полки	СКК 120/350	1
49	Стеллаж 4 сплошные полки	СКК 600/600	1
49а	Шкаф д/хранения чистой посуды	900/400	1
50	Кофемашина с кофемолкой в комплекте	ImprezaX90	1
51	Стол закрытый с дверцами-купе	СК 1200/600	1
51а	Стол закрытый с дверцами-купе	СК 1500/600	1
52	Аппарат кассовый	покупн.	1
53	Стойка барная с пристен. элементами	ин.изгот.	1
54	Аппарат д/шоколада	покупн.	1
55	Буфет пристенный д/официантов	покупн.	3
56	Тележка 2-х ярусная сервировочная	покупн.	1
57	Гардеробная стойка с вешалами с открытым шкафом д/сумок	ин.изгот.	1
58	Шкаф для персонала /одежды/	ШРМ-28	7
59	Шкаф для хранения моющих средств	покупн.	4
60	Комплект мебели (стол+ 2 стула)	покупн.	2
61	Комплект мебели (стол+ 4 стула)	покупн.	10ком.
62	Комплект мягкой мебели(угловой+стол)	покупн.	1
63	Комплект мебели (стол+стул офисный)	покупн.	1
64	Компьютер в комплекте с монитором	покупн.	1
65	Подъемник (грузоподъемностью -150кг)	покупн.	1
66	Емкость для пищевых отходов	покупн.	2
67	Шкаф открытый	покупн.	1
68	Шкаф открытый канцелярский	покупн.	1
69	Мойка 2-х секционная встроенная	покупн.	1
70	Стул барный	покупн.	1
71	Шкаф холодильный	Caravell	1

СОГЛАСОВАНО

Инв. N подл. | Подпись и дата | Взам. инв. N

Изм.	Кол.уч	Лист	N док.	Подп.	Дата
Технолог		Попова И.В.			

772-2006-ТХ

Ресторан на 100 посадочных мест

Стадия	Лист	Листов
Р	2	5

План первого этажа с расстановкой оборудования