


Номер помещения	Наименование	Площадь м ²	Кат. помещ.
1	Вестибюль	7.2	
2	Зал на 30 посадочных мест	47.5	
3	Тамбур	3.22	
4	Помещение охраны	2.91	
5	Санузел для посетителей кафе	20.9	
6	Коридор	31.2	
7	Моечная столовой посуды	7.6	
8	Сан/узел для персонала	2.0	
9	Мясо-рыбный цех	7.0	
10	Овощной цех	4.2	
11	Гардероб для персонала	1.7	
12	Загрузка продуктов	22.2	
13	Технологический коридор	4.7	
14	Моечное отделение кухонной посуды	2.1	
15	Совмещенный горячий и холодный цех приготовление холодных и горячих блюд	27.6	
16	Кладовая хранения суточного запаса сыпучих продуктов	3.4	
17	Кладовая бара	6.5	

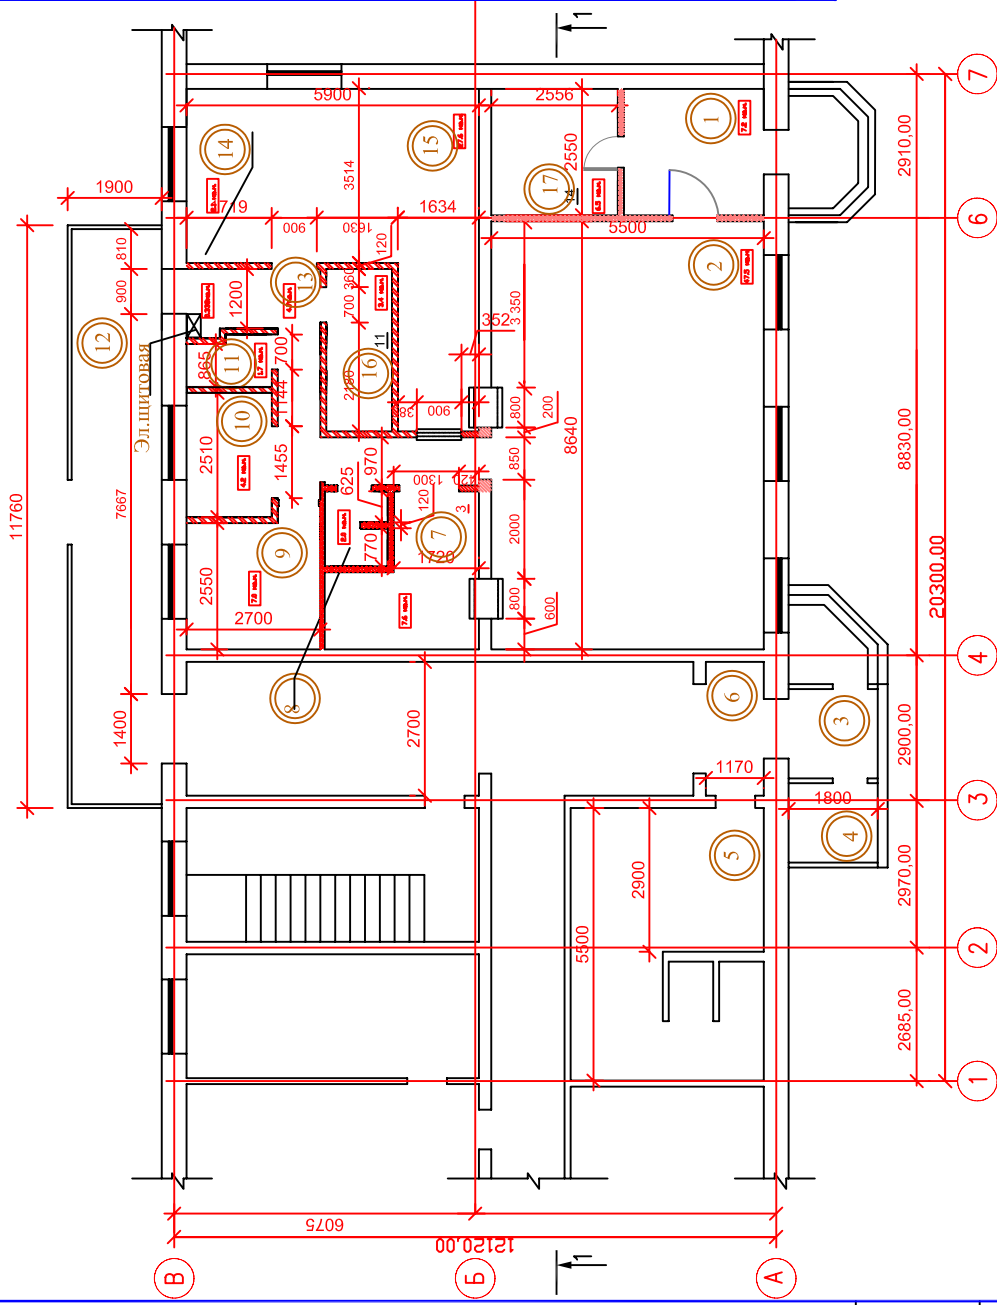

УСЛОВНЫЕ ОБОЗНАЧЕНИЯ

- Существующие стены
- Провлаемые проемы
- Закладываемые проемы
- Проектируемые кирпичные перегородки
- Проектируемые гипсокартонные перегородки
- Проектируемые передаточные окна

Кафе на 30 посад. мест

План на отм.0.000.

Изм.	Кол.	Лист	N док.	Подпись	Дата

Инд. N подл.	Подпись и дата	Взм. инд. N

Стадия	Лист	Листов
Р	2	6