План с расстановкой технологического оборудования

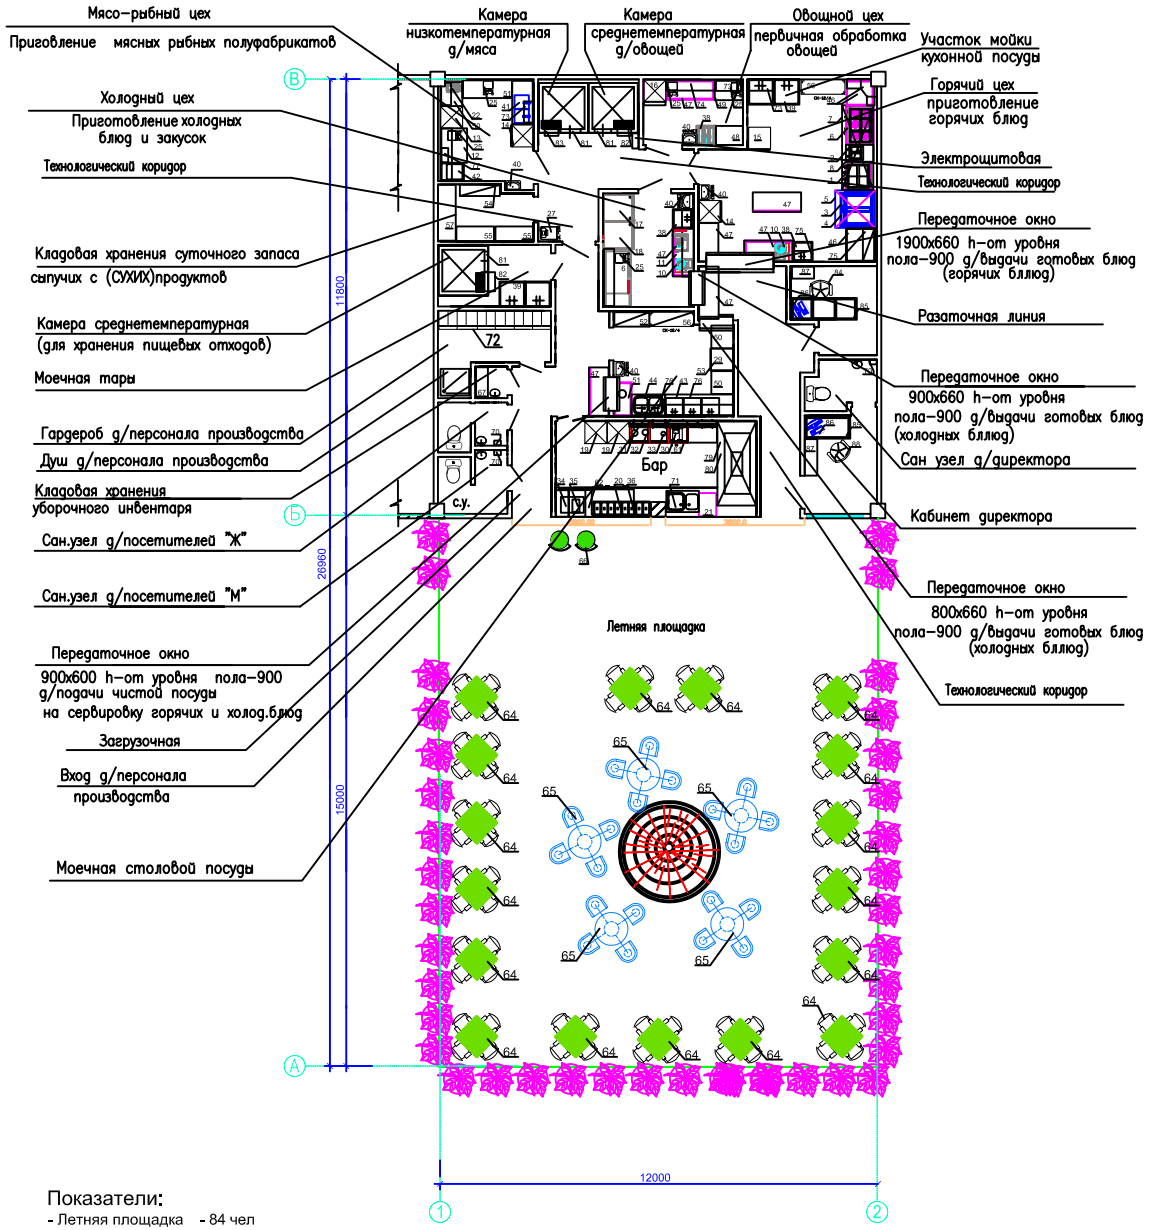

Показатели:

- Летняя площадка - 84 чел
- Бар-фастфуд - 2 чел
- Итого: -86 чел
- S летней площ: - 144.0 м2

Экспликация оборудования

NN п/п	Наименование	Тип, марка, индекс	Кол-во
1	Электроплита четырехконфорочная с духовым шкафом	PFS70E7	1
2	Фритюрница настольная	ECO 6+6	1
3	Пароконвектомат в комплекте стена-подставка на 6 GN1/1	CPE 106/007 Prof-1	1
4	Аппрат шоковой заморозки	T5/14 ECO	1
5	Зонт вытяжной над поз.3	OS110/100	1
6	Плита шестиконфорочная с духовым шкафом	SG-761	1
7	Зонт вытяжной над поз.1;2;6.	OS-26/125	1
8	Рабочая поверхность	ПР-50/75	1
9	Слайсер	LUSSO-25	1
10	Купер	IDEAL L5	1
11	Стол с охлаждающим шкафом	MSP-150	1
12	Стол с охлаждающим шкафом	MF-100	1
13	Шкаф морозильный с глухой дверью	ACC-752	1
14	Шкаф холодильный комбинированный	AGM-752	2
15	Шкаф среднетемпературный	ACR-751	1
16	Шкаф холодильный комбинированный	МИР-154	1
17	Шкаф холодильный комбинированный	AGP-751-2	1
18	Шкаф холодильный комбинированный	AGM-752-2	1
19	Шкаф среднетемпературный для напитков	USS 374 DTK	1
20	Стол с охлаждающим шкафом д/напитков выдвижными ящиками	MRG-1500	1
21	Льдогенератор	ПУ	1
22	Мясорубка	TS 22	1
23	Овощерезка	GAM	1
24	Весы настольные	CAS CW-5	6
25	Весы настольные	CAS CW-2	3
26	Весы настольные	CAS CW-10	2
27	Весы напольные	CASCW-150	1
28	Аппарат для диз.инфекции ножей	покупн.	1
29	Машина посудомоечная	LVC-64	1
30	Аппарат для приготовления кофе	JURA Швейцария	1
31	Сокобыжималка универсальная для твердых фруктов,ягод,овощей	JUICE MASTER Швейцария	1
32	Блендер	KENWOOD	1
33	Миксер д/ приготовления мол. коктей.	M1	1
34	Холодильная установка	покупн.	1
35	Пивная башня	покупн.	1
36	Витрина барная настольная	SCAIOLA PICCOLO	1
37	Ванна моечная двухсекционная	ВМ-2/530	1
38	Ванна моечная односекционная	ВМО-1/430	3
39	Ванна моечная двухсекционная	ВМ-2/630	2
40	Рукомойник	ВР-40/30	5
41	Ванна моечная двухсекционная	ВМ-2/550	1
42	Ванна моечная односекционная	ВМО-2/450	1
43	Ванна моечная трехсекционная	ВМО-3/400	1
44	Ванна моечная двухсекционная	ВМО-2/400	1
45	Стол производственный пристенный с бортиком полкой	РПС700/650	1
46	Поверхность рабочая угловая с бортиком полкой угловой навесной	РПС700/700	3
47	Стол производственный с бортом пристенный с бортиком полкой	РПС1300/550	3
48	Стол производственный пристенный с бортиком полкой	РПС-900/500	4
49	Стол производственный пристенный с бортиком полкой	РПС700/500	3
50	Стол производственный пристенный с бортиком полкой	РПС650/570	4
51	Стол д/сбора остатков пищи пристенный с бортиком полкой	СРО-900/5	1
52	Стеллаж 4 сплошные полки	СКК-85/36	3
53	Подставка под посудомоечную машину	ППМ-60/60	1
54	Стеллаж 4 сплошные полки	СКК-100/3	2
55	Стеллаж 4 сплошные полки	СКК -760	2
56	Стеллаж 4 сплошные полки	СКК-120/40	1
57	Подтоварник	ПКО 1350/500	2
58	Стеллаж 4 сплошные полки	СКК-90/50	3
59	Водоумягчитель	ADM	2
60	Стеллаж 4 сплошные полки	СКК-120/40	1
61	Горка пристенная с выдвижными столиками	покупн.	1
62	Барная стойка	покупн.	1
63	Шкаф-купе для одежды	покупн.	1
64	Комплект мебели (стол и стулья)	покупн.	17
65	Комплект мебели (стол и стулья)	покупн.	4
66	Стул барный	покупн.	2
67	Шкаф для уборочного инвентаря и моющих средств	покупн.	2
68	Кассовый аппарат	Штрих	1
69	Миксер KM800 PK165/SG	SPR-11/7	1
70	Электросушитель для рук	SMARTFLOW M-04A	3
71	Мойка 2-х секционная встроенная цельнотянутая	покупн.	1
72	Шкафчики для одежды персонала	ШРР 212	8
73	Полка для досок	ПК-500	3
74	Полка настенная навесная	ПН-900/300	1
75	Полка настенная навесная	ПН-150/30	4
76	Полка навесная д/тарелок и стаканов 2-х ярусный	СКТКС 8/4	2
77	Полка сплошная навесная перфорированная нерж.сталь	ПК 500/400	4
78	Полка сплошная навесная	ПН-10/30	5
79	Зонт вытяжной над поз.80	OS110/100	1
80	Электромангал с лавовым камнем	покупн.	1
81	Камера среднетемпературная	КХН 196/136	3
82	Машина холодильная t-5+5С	покупн.	1
83	Машина низкотемпературная t-18+25С	покупн.	1
84	Шкаф д/документов	покупн.	2
85	Стол рабочий (офисный)	покупн.	2
86	Компьютер в комплекте с монитором	покупн.	2
87	Шкаф открытый канцелярский	покупн.	2
88	Стул офисный	покупн.	2
89	Фонтан (изготовление по-месту)	индив.изгот.	1
90	Шкаф-буфет для официантов	покупн.	1

СОГЛАСОВАНО

Инв. N подл. | Подпись и дата | Взам. инв. N

Изм.	Кол.уч.	Лист	N док.	Подп.	Дата
Директор					
ГАП					
Гл.технолог	Попова И.В.				

Кафе- закусочная общего типа на 86 посад. мест

Стадия	Лист	Листов
Р	3	6

План на отм.0.000. с расстановкой оборудования

формат А2